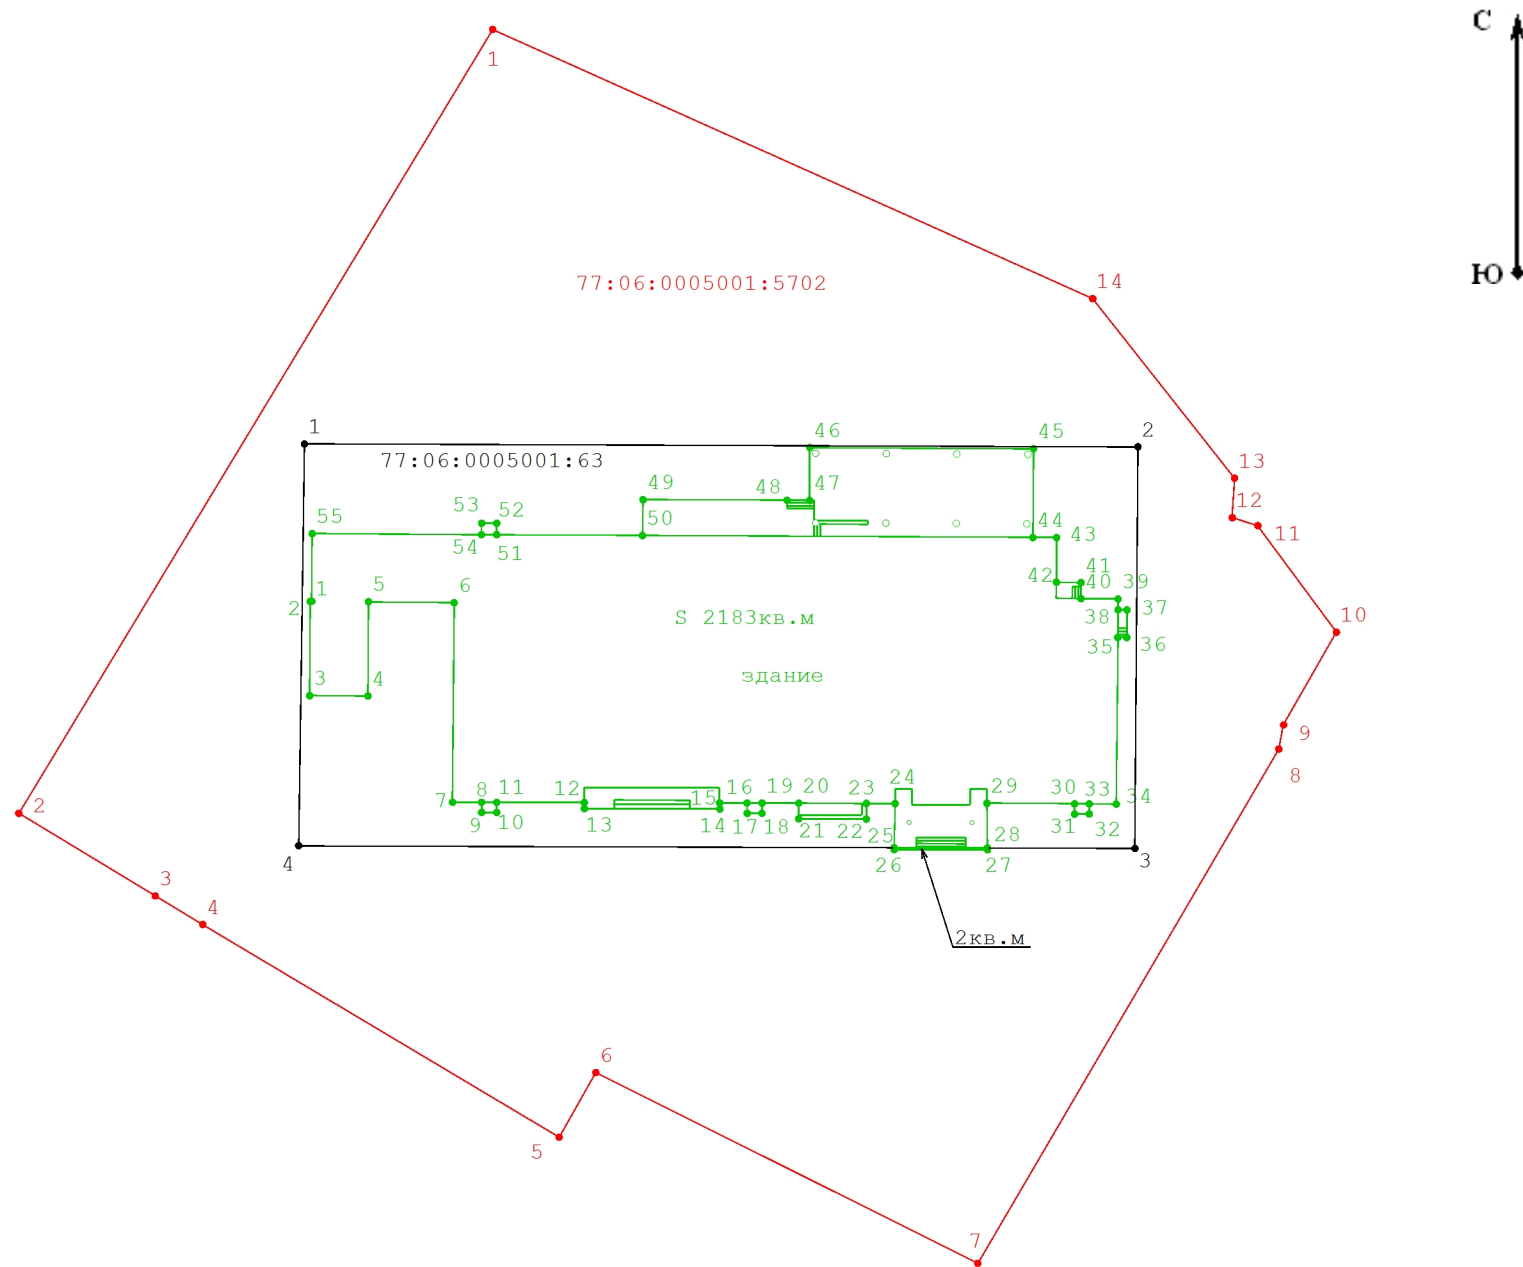




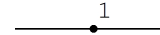
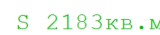
ЧЕРТЕЖ ГРАНИЦ

земельного участка с К№77:06:0005001:xxxx площадью 9 301 кв.м, расположенного по адресу:
Москва, пр-кт Севастопольский, вл хх



Масштаб 1:750

Условные обозначения:

-  1 - Фактическое положение границ земельного участка по сведениям Единого государственного реестра недвижимости
-  1 - Фактическое положение контура здания на земельном участке
-  1 - границы земельного участка по сведениям Единого государственного реестра недвижимости от 27.06.2019 №99/2019/269558237
-  S 2183 кв.м - площадь застройки

Кадастровый инженер

_____Виноградова Е.П.

Геодезист

_____Виноградов А.П.