


ЧЕРТЕЖ ГРАНИЦ №1

земельного участка расположенного, по адресу:
Московская область, Мытищинский район, д.Подольниха, дом х

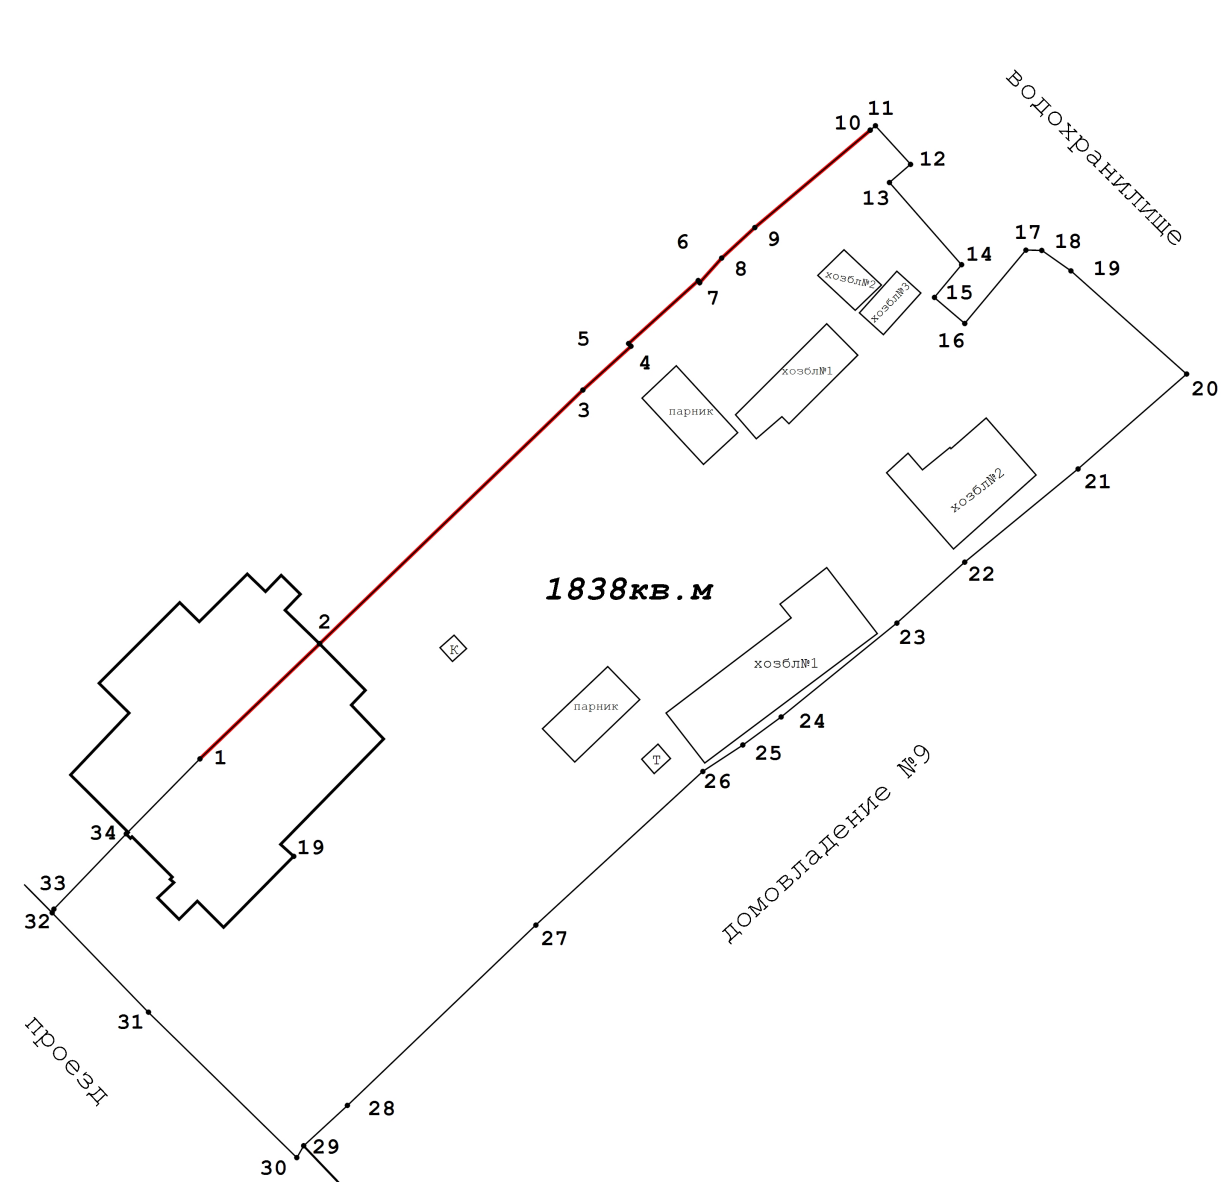

Масштаб 1:500

Условные обозначения:

- 1. - обозначение характерной точки границы, сведения о которой позволяют однозначно определить ее положение на местности
- - граница смежного землепользователя ХХХХ Л.М., установленная Апелляционным Определением Московского областного суда по делу №2-425/15

Геоданные

№ п/п	Имя точки	X, м	Y, м	Дирекцион. угол	S, м
1838кв.м					
1	1	505 096,31	2 198 151,85		
2	2	505 103,92	2 198 159,76	46° 6,9'	10,98
3	3	505 120,68	2 198 177,17	46° 4,8'	24,17
4	4	505 123,58	2 198 180,35	47° 43,4'	4,30
5	5	505 123,76	2 198 180,20	318° 46,1'	0,24
6	6	505 127,92	2 198 184,80	47° 52,4'	6,20
7	7	505 127,78	2 198 184,90	145° 18,3'	0,17
8	8	505 129,40	2 198 186,35	41° 41,7'	2,18
9	9	505 131,42	2 198 188,54	47° 26,2'	2,98
10	10	505 137,86	2 198 196,17	49° 50,6'	9,98
11	11	505 138,15	2 198 196,52	49° 48,5'	0,46
12	12	505 135,60	2 198 198,84	137° 44,1'	3,45
13	13	505 134,40	2 198 197,45	229° 23,1'	1,84
14	14	505 128,97	2 198 202,22	138° 41,4'	7,23
15	15	505 126,80	2 198 200,42	219° 42,2'	2,81
16	16	505 125,08	2 198 202,43	130° 41,3'	2,64
17	17	505 129,93	2 198 206,47	39° 50,0'	6,31
18	18	505 129,91	2 198 207,52	91° 2,3'	1,05
19	19	505 128,56	2 198 209,45	125° 1,2'	2,35
20	20	505 121,74	2 198 217,10	131° 41,9'	10,25
21	21	505 115,47	2 198 209,92	228° 51,2'	9,53
22	22	505 109,31	2 198 202,42	230° 35,6'	9,70
23	23	505 105,28	2 198 197,94	228° 5,2'	6,03
24	24	505 099,08	2 198 190,28	230° 59,2'	9,85
25	25	505 097,23	2 198 187,75	233° 52,1'	3,14
26	26	505 095,48	2 198 185,11	236° 26,4'	3,17
27	27	505 085,32	2 198 174,06	227° 24,4'	15,00
28	28	505 073,41	2 198 161,60	226° 17,4'	17,24
29	29	505 070,74	2 198 158,71	227° 19,8'	3,93
30	30	505 069,96	2 198 158,25	210° 7,2'	0,91
31	31	505 079,57	2 198 148,45	314° 25,7'	13,73
32	32	505 086,14	2 198 142,08	315° 52,1'	9,15
33	33	505 086,38	2 198 142,19	24° 56,4'	0,27
34	34	505 091,36	2 198 146,98	43° 53,2'	6,91
1	1	505 096,31	2 198 151,85	44° 32,0'	6,94

Кадастровый инженер

Виноградова Е.П.

Геодезист

Виноградов А.П.